


KONCEPCJA ZAGOSPODAROWANIA PARKU GOŁĘBIÓW II

SCHEMAT POWIĄZAŃ KOMUNIKACYJNYCH

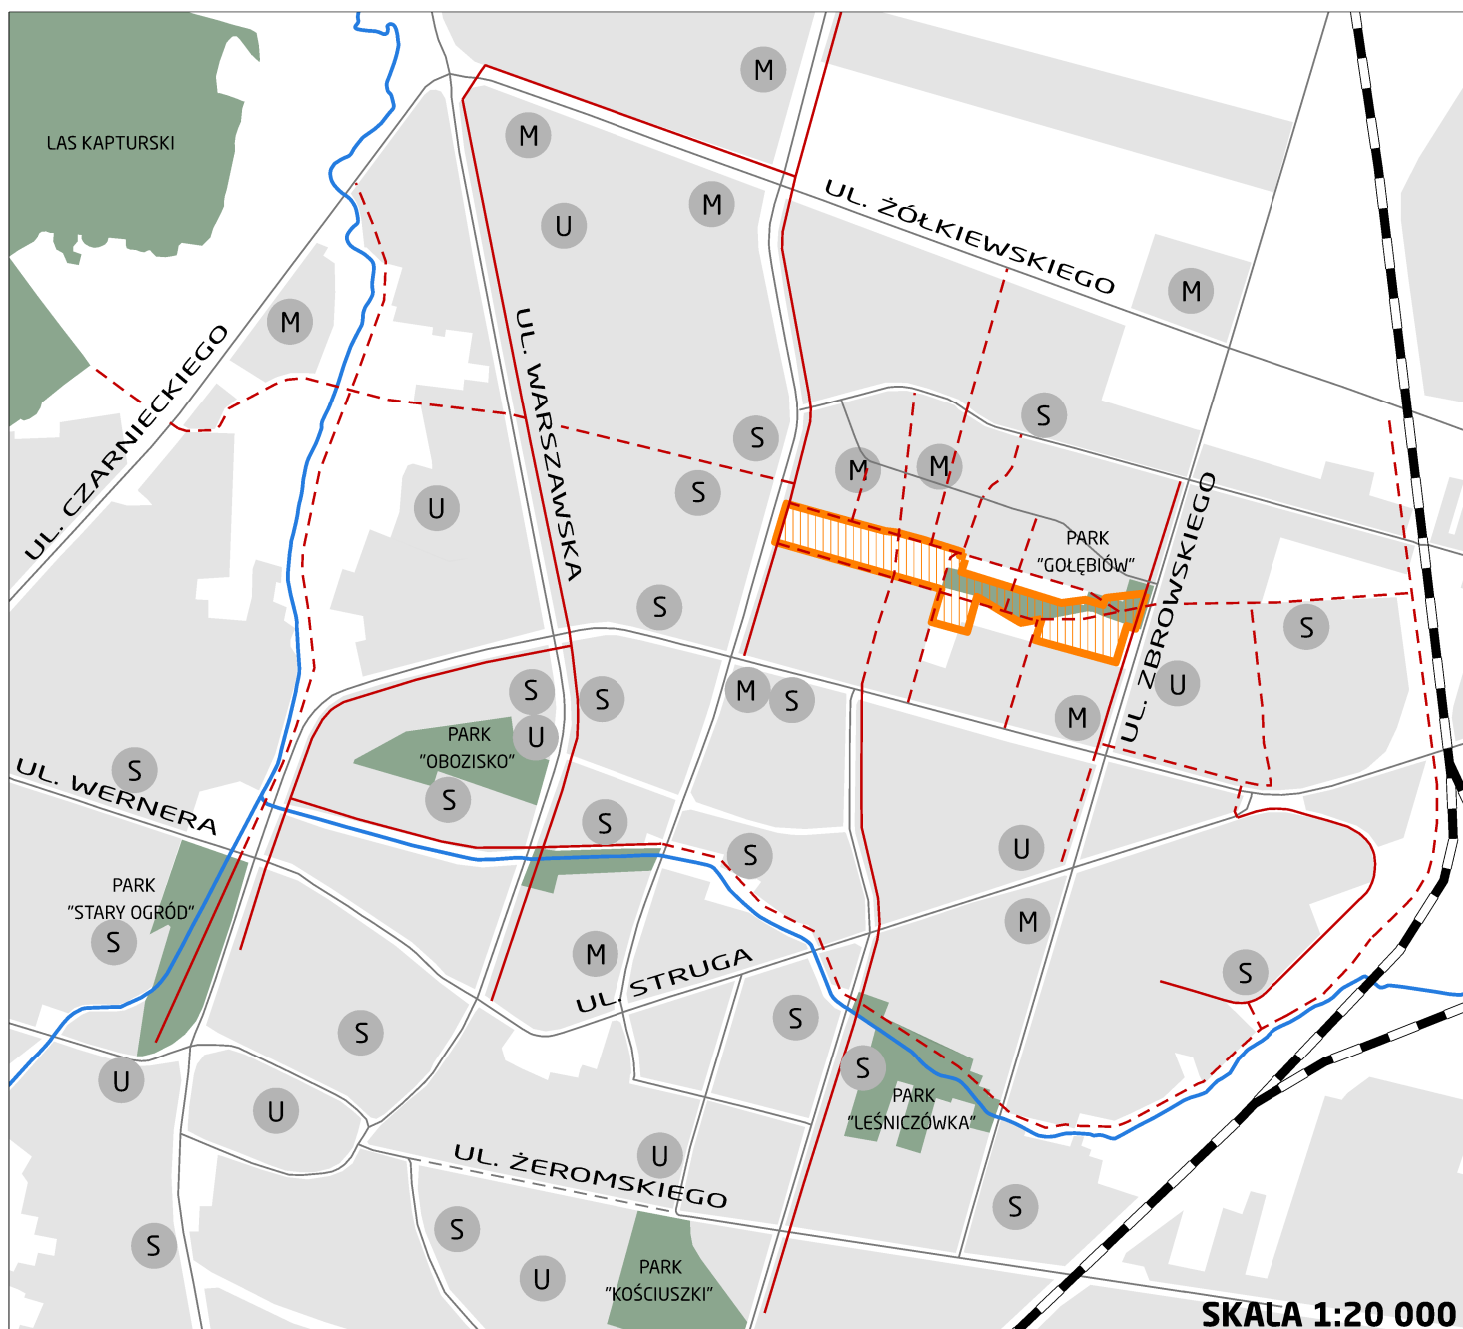


GRANICA OPRACOWANIA KONCEPCJI PARKU GOŁĘBIÓW II



ISTNIEJĄCE WIĘKSZE KOMPLEKSY ZIELENI MIEJSKIEJ



RZĘKA MLECZNA WRAZ Z POTOKIEM PÓŁNOCNYM

 

TERENY ZAINWESTOWANE



WAŻNIEJSZE ISTNIEJĄCE ŚCIEŻKI ROWEROWE



PROPONOWANY UKŁAD ŚCIEŻEK ROWEROWYCH



ISTNIEJĄCE WAŻNIEJSZE DROGI



M WIĘKSZE MARKETY I DISKONTY SPOŻYWCZE



S SZKOŁY



U URZĘDY I INSTYTUCJE PUBLICZNE, USŁUGI SPORTU